

ΕΦΗΜΕΡΙΣ ΤΗΣ ΚΥΒΕΡΝΗΣΕΩΣ
ΤΗΣ ΕΛΛΗΝΙΚΗΣ ΔΗΜΟΚΡΑΤΙΑΣ

ΑΘΗΝΑ 7 ΑΠΡΙΛΙΟΥ 1983 | ΤΕΥΧΟΣ ΤΕΤΑΡΤΟ | ΑΡΙΘΜΟΣ ΦΥΛΛΟΥ 77

ΠΕΡΙΕΧΟΜΕΝΑ

ΑΠΑΛΛΟΤΡΙΩΣΕΙΣ
ΑΠΟΦΑΣΕΙΣ

ΠΟΛΕΟΔΟΜΙΑ
ΑΠΟΦΑΣΕΙΣ

ΑΠΑΛΛΟΤΡΙΩΣΕΙΣ
ΑΠΟΦΑΣΕΙΣ

Αριθ. 997 (2)

Κήρυξη ως αναδασωτέας εκτάσεως 1.670 τ.μ. στη θέση Βόκα του Δήμου Κορωπίου.

Ο ΝΟΜΑΡΧΗΣ ΑΝΑΤ. ΑΤΤΙΚΗΣ

Έχοντας υπόψη:

1. Το άρθρο 117 παρ. 3 του Συντάγματος.
2. Τις περί διοικητικής αποκεντρώσεως διατάξεις.
3. Τις διατάξεις του Ν. 998/79 «περί προστασίας των δασών και των δασικών εν γένει εκτάσεων της Χώρας» και συγκεκριμένα:

α) Του άρθρου 41 παρ. 1.

β) Του άρθρου 38 παρ. 1.

4. Την 160417/1180/8.7.1980 Διαταγή του Υπουργείου Γεωργίας «περί οδηγιών για τις αναδασωτέες εκτάσεις».
5. Την 3198/2.4.82 πρόταση του αρμοδίου Δασαρχείου Πεντέλης περί κηρύξεως αναδασωτέας της αναφερομένης στο θέμα εκτάσεως, αποφασίζουμε:

Κηρύσσουμε αναδασωτέα, με σκοπό την επαναδημιουργία και διατήρηση της δασικής βλαστήσεως που καταστράφηκε από κατάληψη την δημοσία δασική έκταση χιλίων εξακοσίων εβδομήντα (1.670) τ.μ. που βρίσκεται στη θέση Βόκα του Δήμου Κορωπίου. από τα στοιχεία Α Β Γ Δ Ε Ζ Η Θ Ι Α, όπως φαίνεται στο συνημμένο διάγραμμα, το οποίο αποτελεί αναπόσπαστο μέρος της αποφάσεως αυτής και έχει όρια:

Ανατολικά: Με δημοσία δασική έκταση.

Δυτικά: Με αγροτικό δρόμο προς 'Αγιο Νικόλαο.

Βόρεια: Με δημοσία δασική έκταση.

Νότια: Ομοίως.

Η απόφαση αυτή να δημοσιευθεί στην Εφημερίδα της Κυβερνήσεως.

Αγ. Παρασκευή, 28 Απριλίου 1982

Η Νομάρχης
ΑΓΛΑΪΑ ΣΤΑΦΥΛΑ

Τοπογραφικό Διάγραμμα

Δημοσίας δασικής εκτάσεως που καταπατήθηκε παράνομα από τον Κων/νο Ηπίτο στη θέση „ΒΟΚΑ" περιοχής Κορωπίου

ΚΛ. 1:500

Εμβαδόν: Α.Θ.Γ.Δ.Ε.Ζ.Η.Θ.Ι.Α = 1690 μ²

Δημόσια δασική έκταση

Δημόσια δασική έκταση

Προς Κορ...

Α Β Γ Δ Ε Ζ Η Θ Ι

26.50 13.00 13.00 14.00 23.00 12.50 15.00 29.40 21.50

Απόσπασμα Χάρτου
Αριθ. Πινακίδος 6466/1
ΚΛ. 1:5000

16.000

15.500

ΠΡΟΣΑΡΤΑΤΑΙ
Εις την αριθ. 997/82
Απόφαση Νομάρχου Ανατολικής Αττικής

Η Νομάρχης
ΑΓΛΑΙΑ ΣΤΑΦΥΛΑ

Θεωρείται και Προσαρτάται στο υπ' αριθ. 3198/82 έγγραφο Δασαρχείου Πεντέλης.
Αγία Παρασκευή ..-..-1982
Ο Δασάρχης Πεντέλης

Ο Συντάξας την έκθεση αυτοψίας της καταπατηθείσης εκτάσεως και ελέγξας το παρόν τοπογραφικό διάγραμμα.
Αγία Παρασκευή 3-2-1982
Ο Τεχν. Δασοπονίας

Ο Αρχ. Παρ...
Ο Συντάξας
Ο Δασ. ...

Αριθ. Γ.9394/383 (2)

Τροποποίηση του ρυμοτομικού σχεδίου Αθηνών.

Ο ΥΠΟΥΡΓΟΣ ΧΩΡΟΤΑΞΙΑΣ, ΟΙΚΙΣΜΟΥ ΚΑΙ ΠΕΡΙΒΑΛΛΟΝΤΟΣ

Έχοντας υπόψη:

1. Τις διατάξεις του Ν.Δ. της 17 Ιουλίου 1913 «περί σχεδίων πόλεων κλπ.» όπως μεταγενέστερα τροποποιήθηκαν και συμπληρώθηκαν και ειδικώτερα των άρθρων 3 και 70.
2. Το με αριθ. 842/1980 Π.Δ. «περί απλουστεύσεως της διαδικασίας κατά την έκδοσιν διοικητικών τινών πράξεων ατομικού χαρακτήρος επί αντικειμένων αρμοδιότητας Υπουργού Χωροταξίας Οικισμού και Περιβάλλοντος» (ΦΕΚ 208Α).
3. Τις διατάξεις του Ν. 947/1979 «περί οικιστικών περιοχών» (ΦΕΚ 169 Α) και ειδικώτερα το άρθρο 62 (παρ. 1).
4. Τις διατάξεις του Ν. 1032/1980 «περί συστάσεως Υπουργείου Χωροταξίας, Οικισμού και Περιβάλλοντος» (ΦΕΚ 57 Α) και ειδικώτερα τα άρθρα 2, 3 και 7.
5. Τις υπ' αριθ. 501/1981, 914/1981 και 944/1981 πράξεις του Δημοτικού Συμβουλίου Αθηναίων.
6. Την υπ' αριθ. 1303/1981 γνωμοδότηση του Συμβουλίου Δημοσίων Έργων (Τμήμα Οικισμού).
7. Επειδή με την υπ' αριθ. Γ.3981/264/1982 απόφαση που δημοσιεύτηκε στο υπ' αριθ. 176 Δ ΦΕΚ, τροποποιείται το ρυμοτομικό σχέδιο Αθηνών, στην περιοχή μεταξύ των οδών Αγίου Αντωνίου, Κιλικίας, Τραλλέων και Λεωφ. Ιωνίας.

Η τροποποίηση περιλαμβάνει μεταξύ άλλων, χαρακτηρισμό τμήματος οδού ως πεζοδρόμου.

Επειδή η πρόταση του Δημοτικού Συμβουλίου Αθηναίων όπως διατυπώθηκε στις 501/1981, 914/1981 και 944/1981 γνωμοδοτήσεις ήταν κατάργηση του παραπάνω τμήματος της οδού.


Επειδή με την πρόταση αυτή του Δήμου τάχθηκε και ο Υπουργός και επειδή εκ παραδρομής δημοσιεύτηκε με την παραπάνω απόφαση διάγραμμα ρυμοτομίας διαφορετικό από την πρόταση του Δήμου, επειδή οι με πλάνη περί τα πράγματα διοικητικές πράξεις ανακαλούνται μέσα σε εύλογο χρόνο, αποφασίζουμε:

1. Ανακαλείται η υπ' αριθ. Γ.3981/264/1982 απόφαση του Υπουργού Χωροταξίας, Οικισμού και Περιβάλλοντος «Τροποποίηση του ρυμοτομικο σχεδίυ Αθηνών» (ΦΕΚ 176 Δ).
2. Εγκρίνεται η τροποποίηση του ρυμοτομικού σχεδίου Αθηνών στην περιοχή που βρίσκεται μεταξύ των οδών Αγίου Αντωνίου, Κιλικίας, Τραλλέων και της Λεωφ. Ιωνίας, με επαύξηση του κοινοχρήστου χώρου, κατάργηση του μεταξύ της οδού Αγίου Αντωνίου και του κοινοχρήστου χώρου, τμήματος της αδιάνοικτης προεκτάσεως της οδού Π. Δημητρακοπούλου και με χαρακτηρισμό οδών ως πεζοδρόμων όπως φαίνεται στο σχετικό πρωτότυπο διάγραμμα σε κλίμακα 1:500 που θεωρήθηκε από τον Προϊστάμενο της Δ/νσεως Πολεοδομικών Εφαρμογών με την Γ. 9394/1983 πράξη του και που συνοπτικό του αντίτυπο δημοσιεύτηκε με αυτή την απόφαση.
3. Η ισχύς της παρούσης απόφασης αρχίζει από τη δημοσίευσή της στην Εφημερίδα της Κυβερνήσεως.

Αθήνα 21 Φεβρουαρίου 1983

Ο ΥΠΟΥΡΓΟΣ

ΑΝΤΩΝΙΟΣ ΤΡΙΤΣΗΣ

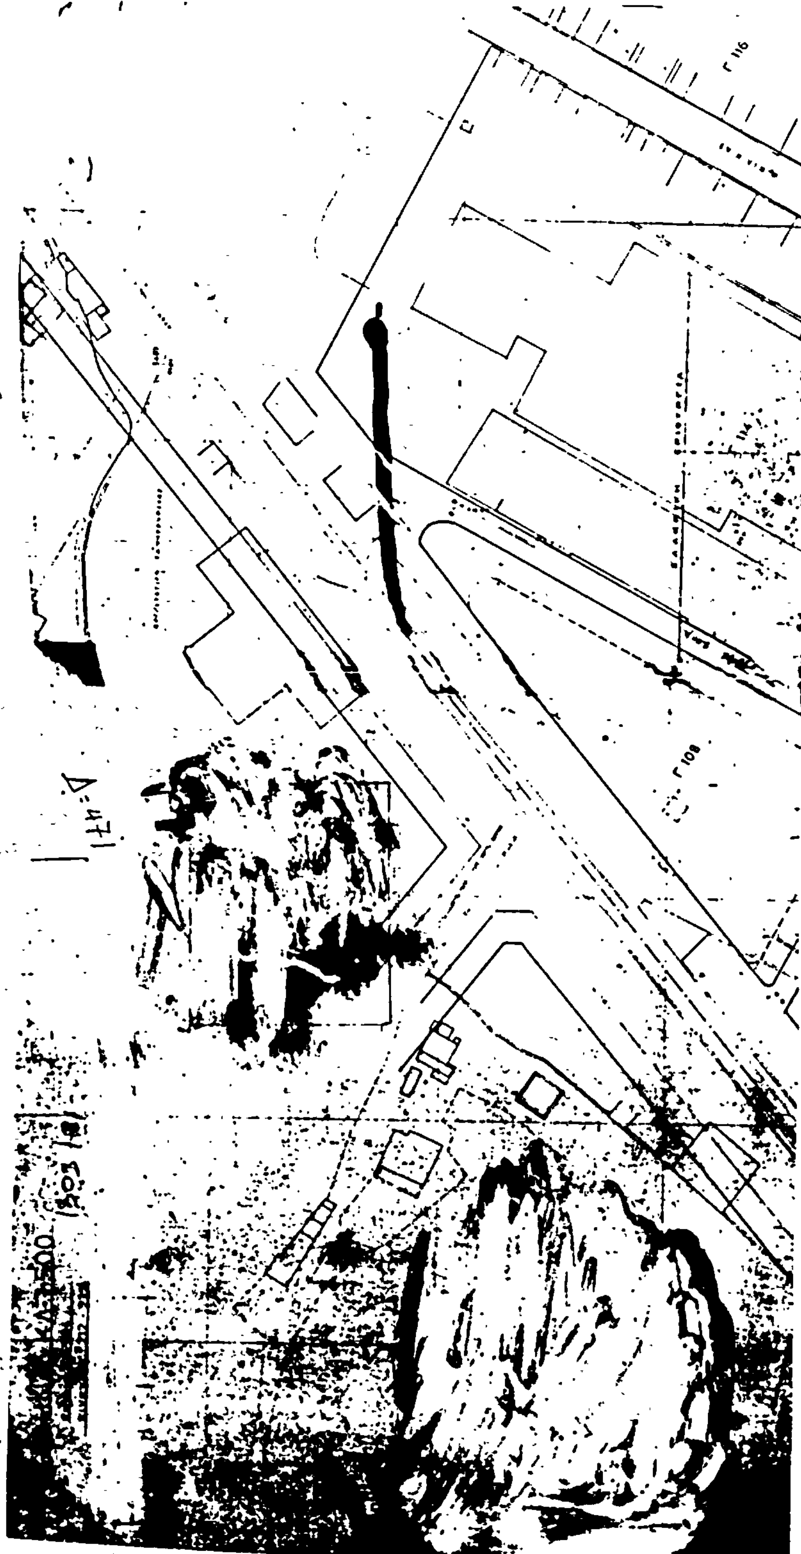



Τεῦχος Δ

Αριθ. 3685 (3)

Έγκριση προτεινομένης τροποποιήσεως του ρυμοτομικού σχεδίου Καπαρελίου στο Ο.Τ. 29.

Η ΝΟΜΑΡΧΗΣ ΒΟΙΩΤΙΑΣ

Έχοντας υπόψη:

1. Τις διατάξεις του Ν. 3200/55 «περί διοικητικής αποκεντρώσεως» (ΦΕΚ 97Α/55) και τις διατάξεις των Ν.Δ. 3620/56 και 532/70 (ΦΕΚ 279Α/56 και 103Α/70) αντίστοιχα.

2. Τις διατάξεις του Α.Ν. 314/1968 «περί παροχής στον Υπουργό Βορείου Ελλάδος και στους Νομάρχας αρμοδιοτήτων επί θεμάτων εγκρίσεως επεκτάσεως ή τροποποιήσεως σχεδίων Πόλεων και Κωμών όπως αυτές τροποποιήθηκαν και συμπληρώθηκαν με το Ν.Δ. 1018/1971 (ΦΕΚ 220Α/1971).

3. Τον Ν. 1032/80 (ΦΕΚ 57Α/80) «περί συστάσεως του ΥΠ.Χ.Ο.Π.».

4. Τις διατάξεις του από 17.7.1923 Ν.Δ. «περί σχεδίων Πόλεων» όπως μεταγενέστερα τροποποιήθηκαν και συμπληρώθηκαν.

5. Τις διατάξεις του άρθρου 21 του Ν.Δ. της 3.4.1929 «περί ΓΟΚ» (ΦΕΚ 115Α/22.4.1929) που διατηρήθηκαν με το άρθρο 128 του Ν.Δ. 8/73 «περί ΓΟΚ».

6. Τις με αριθμούς Ε.123/15/4.1.1961, Ε4546/551/28.3.75, Γ30237/4966/8.10.79 Εγκυκλίους της Υπηρεσίας Οικισμού του Υ.Δ.Ε.

Βλέποντας και

1. Το Β.Δ. 6.10.1962 (ΦΕΚ 152Δ/28.11.1962) περί εγκρίσεως του Σχεδίου Πόλεως Καπαρελίου.

2. Την 1/82 και 30/80 απόφαση του Κοινοτικού Συμβουλίου Καπαρελίου με την οποία προτείνεται η τροποποίηση του ρυμοτομικού σχεδίου πόλεως Καπαρελίου στο Ο.Τ. 29.

3. Την 3410/29.9.82 Εισήγηση του Τ.Π. και Π.Ε. προς το Συμβούλιο ΧΟΠ Ν. Βοιωτίας.

4. Τη σύμφωνη ομόφωνη γνωμοδότηση του Συμβουλίου Χ.Ο.Π. της Νομαρχίας Βοιωτίας προς την εισήγηση του Τ.Π. και Π.Ε. που διατυπώθηκε στο Πρακτικό 5 (Θέμα 10) της 1.10.82 που εγκρίνει την προτεινομένη τροποποίηση, αποφασίζουμε:

Εγκρίνουμε την προτεινομένη τροποποίηση του ρυμοτομικού σχεδίου πόλεως Καπαρελίου στο Ο.Τ. 29 όπως φαίνεται στο συνημμένο τοπογραφικό διάγραμμα που συνέταξε ο Ιωάννης Θανάσαινας, Πολ. Υπ/κός.

Λεβάδεια, 4 Νοεμβρίου 1982

Η Νομάρχης
Χ. ΧΑΡΙΣΙΟΥ

ΟΤ 24
πρασιά 4.00 Μ
πρασιά 4.00 Μ.
ΟΤ 29
ΠΕΖΟΔΡΟΜΟΣ
ΟΤ 39
ΟΤ 30
ΟΤ 33
ΟΤ 31
Προτεινόμενη ρυμοτομική γραμμή
Προτεινόμενη οικοδομική γραμμή
ΤΕΧΝΙΚΟ ΓΡΑΦΕΙΟ ΜΕΛΕΤΩΝ & ΚΑΤΑΣΚΕΥΩΝ
ΒΕΝΙΖΕΛΟΣ - ΔΕΦΙΓΓΟΣ - ΘΑΝΑΣΑΙΝΑΣ

Αριθ. 4353 (4)

Έγκριση προτεινομένης τροποποιήσεως του ρυμοτομικού σχεδίου πόλεως Λιβαδειάς στην πινακίδα 22.

Η ΝΟΜΑΡΧΗΣ ΒΟΙΩΤΙΑΣ

Έχοντας υπόψη:

1. Τις διατάξεις του Ν. 3200/55 «περί διοικητικής αποκεντρώσεως» (ΦΕΚ 97Α/55) και τις διατάξεις των Ν.Δ. 3620/56 και 532/70 (ΦΕΚ 279Α/56 και 103Α/70) αντίστοιχα.

2. Τις διατάξεις του Α.Ν. 314/1968 «περί παροχής στον Υπουργό Βορείου Ελλάδος και στους Νομάρχας αρμοδιοτήτων επί θεμάτων εγκρίσεως επεκτάσεως ή τροποποιήσεως σχεδίων Πόλεων και Κωμών όπως αυτές τροποποιήθηκαν και συμπληρώθηκαν με το Ν.Δ. 1018/1971 (ΦΕΚ 220Α/1971).

3. Τον Ν. 1032/80 (ΦΕΚ 57Α/80) «περί συστάσεως του ΥΠ.Χ.Ο.Π.».

4. Τις διατάξεις του από 17.7.1923 Ν.Δ. «περί σχεδίων Πόλεων» όπως μεταγενέστερα τροποποιήθηκαν και συμπληρώθηκαν.

5. Τις διατάξεις του άρθρου 21 του Ν.Δ. της 3.4.1929 «περί ΓΟΚ» (ΦΕΚ 115Α/22.4.1929) που διατηρήθηκαν με το άρθρο 128 του Ν.Δ. 8/73 «περί ΓΟΚ».

6. Τις με αριθμούς Ε.123/15/4.1.1961, Ε4546/551/28.3.75, Γ30237/4966/8.10.79 Εγκυκλίους της Υπηρεσίας Οικισμού του Υ.Δ.Ε.

Βλέποντας και

1. Το Β.Δ. 18.2.54 (ΦΕΚ 35Α/2.3.54) περί εγκρίσεως νέου ρυμοτομικού σχεδίου Λιβαδειάς.

2. Την 201/82 απόφαση του Δημοτικού Συμβουλίου Λεβαδέων με την οποία προτείνεται η τροποποίηση του ρυμοτομικού σχεδίου πόλεως Λεβαδείας στην πινακίδα 22.

3. Την 3646/3.1.82 Εισήγηση του Τ.Π. και Π.Ε. προς το Συμβούλιο ΧΟΠ Ν. Βοιωτίας.

4. Τη σύμφωνη ομόφωνη γνωμοδότηση του Συμβουλίου Χ.Ο.Π. της Νομαρχίας Βοιωτίας προς την εισήγηση του Τ.Π. και Π.Ε. που διατυπώθηκε στο Πρακτικό 7 (Θέμα 2ο) της 16.11.82 που εγκρίνει την προτεινομένη τροποποίηση για τους λόγους που διεξοδικά αναφέρονται στην εισήγηση, αποφασίζουμε:

Εγκρίνουμε την προτεινομένη τροποποίηση του ρυμοτομικού σχεδίου πόλεως Λιβαδειάς στην πινακίδα 22 όπως φαίνεται στο συνημμένο τοπογραφικό διάγραμμα που συνέταξε ο Πολιτικός Μηχανικός Κώστας Ευαγγελίδης.

Λεβάδεια, 13 Δεκεμβρίου 1982

Η Νομάρχης
Χ. ΧΑΡΙΣΙΟΥ

ΠΡΟΤΕΙΝΟΜΕΝΗ ΤΡΟΠΟΠΟΙΗΣΗ ΤΟΥ ΕΓΚΕΚΡΙΜΕΝΟΥ ΣΧΕΔΙΟΥ ΠΟΛΕΩΣ (ΠΑΛΑΙΟΥ) ΛΕΒΑΔΕΙΑΣ ΣΤΗΝ ΠΙΝΑΚΙΔΑ 22

ΟΡΟΙ ΔΟΜΗΣΕΩΣ

Β.Δ. 28-2-54 ΦΕΚ 147 Α' ΠΙΝ 22 ΤΟΜΒ


α=8,00μ	β=10,00μ	Ε=200,00μ²
5,00	5,00	36,00
12,00	15,00	200,00

Σ.Σ.=ΣΥΝΕΧΕΣ Π.Κ.=60%
3 οροφοι $6_{Δ}$=12

ΥΠΕΥΘΥΝΗ ΔΗΛΩΣΗ

Δια της προτεινομένης τροποποιήσεως ουδεμία ιδιοκτησία αρτία καθίσταται μη αρτία και δεν θίγεται οικοδομή αναγειρομένη δυνάμει νομίμου οικοδομικής άδειας

ΔΗΛΩΝ

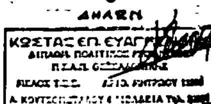


ΘΕΩΡΗΘΗΚΕ

ΥΠΟΜΝΗΜΑ
ΠΡΟΤΕΙΝΟΜΕΝΗ Ο.Γ.
ΚΑΤΑΡΓΟΥΜΕΝΗ Ο.Γ.
ΙΣΧΥΟΥΣΑ Ο.Γ.

ΑΠΟΣΠΑΣΜΑ ΠΙΝ 22 ΕΓΚΕΚΡΙΜΕΝΟΥ ΣΧΕΔΙΟΥ ΠΟΛΕΩΣ ΛΕΒΑΔΕΙΑΣ (ΠΑΛΑΙΟΥ)

ΟΔΟΣ ΟΜΗΡΟΥ

5-3-1982
Ο ΜΗΧ-ΚΟΣ

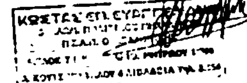

39%6-471 (4)

Αριθ. 151628 (5)

Τροποποίηση του ρυμοτομικού σχεδίου πόλεως Ρεθύμνης στο Ο.Τ. 85.

Ο ΝΟΜΑΡΧΗΣ ΡΕΘΥΜΝΗΣ

Έχοντας υπόψη:

1) Τις διατάξεις του από 17.7.1923 Ν.Δ. περί σχεδίου πόλεων κλπ.

2) Την 250/26.8.82 απόφαση με το σχετικό πρακτικό του Δημοτικού Συμβουλίου Ρεθύμνης δια της οποίας προτείνεται η τροποποίηση του σχεδίου πόλεως Ρεθύμνης στο Ο.Τ. 85 με σκοπό τη δημιουργία οικοδομικής γραμμής ανατολικά αυτού.

3) Την από 22.10.82 έγγραφη εισήγηση του Εμμ. Μανωλεσάκη υπέρ της ανωτέρω τροποποιήσεως.

4) Την από 25.10.82 γνωμοδότηση του Συμβουλίου ΧΟΠ Ν. Ρεθύμνης, διατυπωθείσα στο 2ο πρακτικό αυτού πράξη 3η στην οποία δέχεται ομόφωνα την ανωτέρω τροποποίηση.

5) Τον Α.Ν. 314/68 περί παροχής στον Υπουργό Βορείου Ελλάδας και τους Νομάρχες αρμοδιοτήτων επί θεμάτων εγκρίσεως επεκτάσεως ή τροποποιήσεως σχεδίων πόλεων και κωμών όπως τροποποιήθηκε με το 1018/1971 Δ/γμα.

6) Τον Α.Ν. 3200/55 περί διοικητικής αποκεντρώσεως.

7) Το από 1/9.3.48 Β.Δ. περ αναθεωρήσεως του Πολεοδομικού σχεδίου Ρεθύμνης.

8) Το από 20/27.1.48 περί καθαρισμού των ελαχίστων ορίων εμβαδού και διαστάσεων των οικοπέδων, αποφασίζουμε:

Τροποποιούμε το ρυμοτομικό σχέδιο πόλεως Ρεθύμνης στο Ο.Τ. 85 με σκοπό την τοποθέτηση οικοδομικής γραμμής Ανατολικά αυτού και απέχουσα 5.00 μ. εσώτερον της ρυμοτομικής όπως φαίνεται στο συνημμένο σχεδιάγραμμα.

Η παρούσα να δημοσιευθεί στην Εφημερίδα της Κυβερνήσεως.

Ρέθυμνο, 8 Δεκεμβρίου 1982

Ο Νομάρχης
ΘΑΝΟΣ ΧΑΜΠΙΠΗΣ

